

ΕΦΗΜΕΡΙΣ ΤΗΣ ΚΥΒΕΡΝΗΣΕΩΣ
ΤΗΣ ΕΛΛΗΝΙΚΗΣ ΔΗΜΟΚΡΑΤΙΑΣ

ΑΘΗΝΑ 9 ΦΕΒΡΟΥΑΡΙΟΥ 1984 | ΤΕΥΧΟΣ ΤΕΤΑΡΤΟ | ΑΡΙΘΜΟΣ ΦΥΛΛΟΥ 91

ΠΕΡΙΕΧΟΜΕΝΑ

ΑΠΑΛΛΟΤΡΙΩΣΕΙΣ

ΑΠΟΦΑΣΕΙΣ

ΑΠΑΛΛΟΤΡΙΩΣΕΙΣ

ΑΠΟΦΑΣΕΙΣ

Αριθ. 1445 (1)

Κήρυξη αναδασωτέας έκτασης (0,210) στρεμμάτων στη θέση «Βιολέτα - Αλεποχωρίου» περιφερείας Δήμου Μεγάρων, Νομού Αττικής.

Ο ΝΟΜΑΡΧΗΣ ΔΙΑΜ/ΤΟΣ ΔΥΤ. ΑΤΤΙΚΗΣ

Έχοντας υπόψη:

1. Τις διατάξεις για διοικητική αποκέντρωση.

2. Τις διατάξεις του άρθρ. 117 παρ. 3 του Συντάγματος της Χώρας.

3. Τις διατάξεις του Ν. 998/79 «περί προστασίας των δασών κλπ» και ειδικότερα : α) Του άρθρου 41, β) Του άρθρου 38.

4. Τις διαταγές του Υπουργείου Γεωργίας : α) 160417/1180/8.7.80 και β) 182447/3049/24.9.80, την 1310/8.9.1983 πρόταση του Δασαρχείου Μεγάρων και τη σχετική έκθεση αυτοψίας από τις οποίες προκύπτει, ότι η δασική βλάστηση που καταστράφηκε από παράνομη εχχέρσωση που έκανε η Ρεβέκα Ιορδάνη Σαββίδου, κάτοικος Πειραιά, αποφασίζεται :

Κηρύσσεται αναδασωτέα με σκοπό τη διατήρηση του χαρακτήρα του δάσους, ώστε ν' αποκλεισθεί η διάθεσή του για άλλο προορισμό, ιδιωτική δασική έκταση διακοσίων δέκα χιλιοστών του στρεμ. (0,210) στρεμ. που βρίσκεται στη θέση «Βιολέτα - Αλεποχωρίου» περιφερείας Δήμου Μεγάρων και προσδιορίζεται από τα στοιχεία και έχει όρια :

Ανατολικά, Δυτικά, Νότια : Δάσος χαλεπίου πεύκης.
Βόρεια : Αγροτικός δρόμος.

Όπως φαίνεται στο συνημμένο διάγραμμα που αποτελεί αναπόσπαστο μέρος της απόφασης αυτής.

Η καταστραφείσα δασική βλάστηση θ' αποκατασταθεί με φυσική αναγέννηση.

Η απόφαση αυτή να δημοσιευθεί στην Εφημερίδα της Κυβερνήσεως.

Αιγάλεω, 16 Σεπτεμβρίου 1983


Ο Νομάρχης

ΘΑΝ. Δ. ΤΣΙΜΠΟΥΚΗΣ

ΥΠΟΜΝΗΜΑ

Αποσπασμα χαρτη - διαφανούς Φ 6349-2,4

Κλίμακα 1:5000

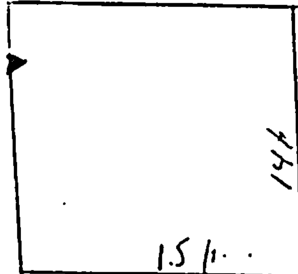

-----Δ.Θ.

1,2 Εκχερσωμενες εκτασεις

Δ – Δασος

Κ – Καλλιεργειες

Χ – Χερσα


Δρόμοι





ΘΕΩΡΗΘΗΚΕ

Αιγάλεω 15 ΣΕΠ. 1983

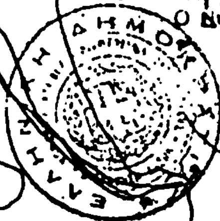

Ανηκει στην αρ. 1445/83 Αποφαση Νομαρχη Διαμ. Δυτ. Αττικης

ΑΚΡΙΒΕΣ ΑΝΤΙΓΡΑΦΟ

Αριθμ. 1441 (2)

Κήρυξη αναδασωτέας έκτασης (0,164) στρεμμάτων στη θέση «Ζάχουλι», περιφερείας Δήμου Μεγάρων, Νομού Αττικής.

Ο ΝΟΜΑΡΧΗΣ ΔΙΑΜ/ΤΟΣ ΔΥΤ. ΑΤΤΙΚΗΣ

'Εχοντας υπόψη :

1. Τις διατάξεις για διοικητική αποκέντρωση.
2. Τις διατάξεις του άρθρ. 117 παρ. 3 του Συντάγματος της Χώρας.
3. Τις διατάξεις του Ν. 998/79 «περί προστασίας των δασών κλπ.» και ειδικότερα : α) Του άρθρου 41, β) Του άρθρου 38.
4. Τις διαταγές του Υπουργείου Γεωργίας : α) 160417/1180/8.7.80 και β) 182447/3049/24.9.80, την 1755/6.9.83 πρόταση του Δασαρχείου Μεγάρων και την σχετική έκθεση αυτοψίας από τις οποίες προκύπτει, ότι η δασική βλάστηση που καταστράφηκε από παράνομη εκχέρσωση που έκαναν οι αδελφοί Γεωργίου Γιαννακοπούλου, αποφασίζεται :

Κηρύσσεται αναδασωτέα με σκοπό τη διατήρηση του χαρακτήρα του δάσους, ώστε ν' αποκλεισθεί η διάθεσή του για άλλο προορισμό, ιδιωτική δασική έκταση εκατόν εξήντα τεσσάρων χιλιοστών του στρεμ. (0,164) που βρίσκεται στη θέση «Ζάχουλι» περιφερείας Δήμου Μεγάρων και προσδιορίζεται από τα στοιχεία και έχει όρια :

Ανατολικά, Δυτικά, Βόρεια, Νότια : Υδατοδεξαμενή 9 τ.μ., Δάσος πεύκης αγνώστου, Σπίτι Ε'. 155 τ.μ., Δάσος πεύκης ιδίων.


'Οπως φαίνεται στο συνημμένο διάγραμμα που αποτελεί αναπόσπαστο μέρος της απόφασης αυτής.

Η καταστραφείσα δασική βλάστηση θ' αποκοτοσταθεί με φυσική αναγέννηση.

Η απόφαση αυτή να δημοσιευθεί στην Εφημερίδα της Κυβερνήσεως.

Αιγάλεω, 16 Σεπτεμβρίου 1983

Ο Νομάρχης
ΘΑΝ. Δ. ΤΣΙΜΠΟΥΚΗΣ

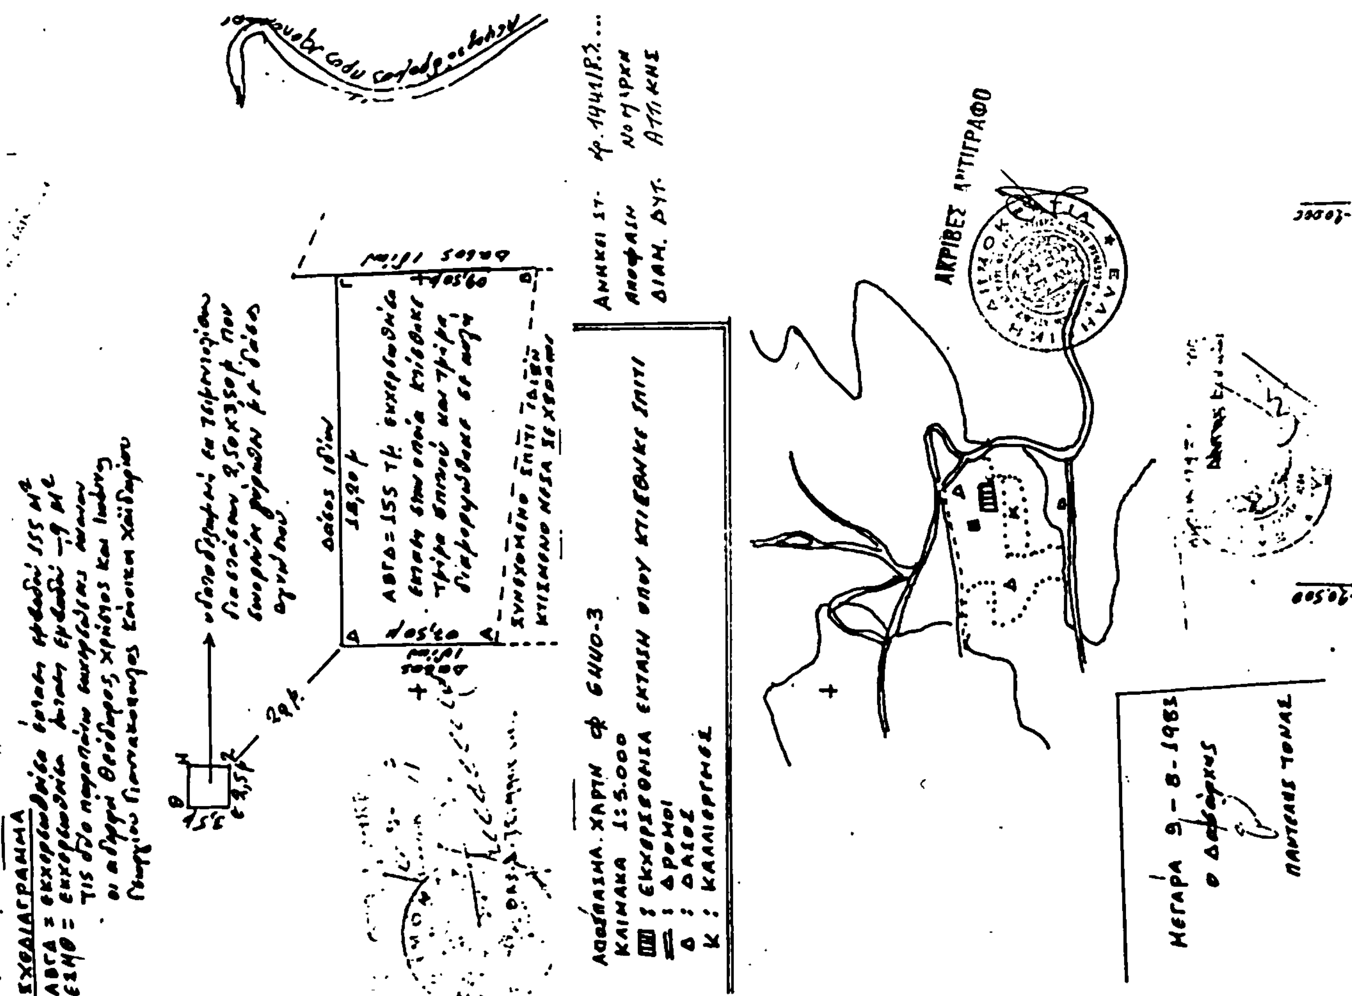

Αριθμ. 1473 (3)

Κήρυξη αναδασωτέας έκτασης (0,560) στρεμμάτων στη θέση «Φυλακίζα», περιφερείας Δήμου Μάνδρας, Νομού Αττικής.

Ο ΝΟΜΑΡΧΗΣ ΔΙΑΜ/ΤΟΣ ΔΥΤ. ΑΤΤΙΚΗΣ

Έχοντας υπόψη :

1. Τις διατάξεις για διοικητική αποκέντρωση.

2. Τις διατάξεις του άρθρ. 117 παρ. 3 του Συντάγματος της Χώρας.

3. Τις διατάξεις του Ν. 998/79 «περί προστασίας των δασών κλπ» και ειδικότερα : α) Του άρθρου 41, β) Του του άρθρου 38.

4. Τις διαταγές του Υπουργείου Γεωργίας : α) 160417/1180/8.7.80 και β) 182447/3049/24.9.80, την 3079/29.7.83 πρόταση του Δασαρχείου Αιγάλεω και τη σχετική έκθεση αυτοψίας από τις οποίες προκύπτει, ότι η δασική βλάστηση που καταστράφηκε από περίφραξη και εκχέρσωση, αποφασίζεται :

Κηρύσσεται αναδασωτέα με σκοπό τη διατήρηση του χαρακτήρα του δάσους, ώστε ν' αποκλεισθεί η διάθεση του για άλλο προορισμό, ιδιωτική δασική έκταση πενταχοσίων εξήντα χιλιοστών (0,560) στρεμ. που βρίσκεται. στη θέση «Φυλακίζα» περιφερείας Δήμου Μάνδρας και προσδιορίζεται από τα στοιχεία ΑΒΓΔΑ και έχει όρια :

Ανατολικά, Δυτικά, Νότια : Δάσος πεύκης

Βόρεια : Περιμανδρωμένο οικόπεδο.

Όπως φαίνεται στο συνημμένο διάγραμμα που αποτελεί αναπόσπαστο μέρος της απόφασης αυτής.

Η καταστραφείσα δασική βλάστηση θ' αποκοτασταθεί με φυσική αναγέννηση.

Η απόφαση αυτή να δημοσιευθεί στην Εφημερίδα της Κυβερνήσεως.


Αιγάλεω, 28 Σεπτεμβρίου 1983

Ο Νομάρχης
ΘΑΝ. Δ. ΤΣΙΜΠΟΥΚΗΣ

ΝΟΜΑΡΧΙΑ ΑΤΤΙΚΗΣ
ΔΙΑΜ/ΣΜΑ ΔΥΤ.ΑΤΤΙΚΗΣ
ΔΙΕΥΘΥΝΣΗ ΔΑΣΩΝ
ΔΑΣΑΡΧΕΙΟ ΑΙΓΑΛΕΩ


Ανήκει στην υπ'αρ. 1473/1983 απόφαση
Νομάρχη Δ/τος Δυτ. Αττικής


Σχεδιάγραμμα αναδασωτέας εκτάσεως
στη θέση ..Φυλακίζα...... περιφερείας του Δήμου Μάνδρας.
Κλίμακα: 1 : 500
Αρ. ΔΑΔ . . 66/1983

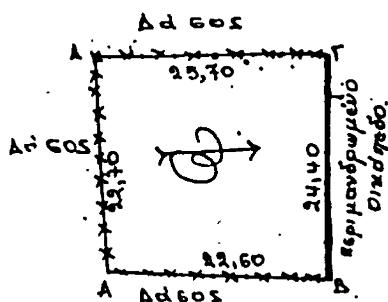



ΑΒΓΔΑ= 560 τμ

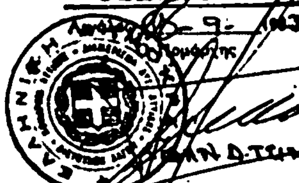

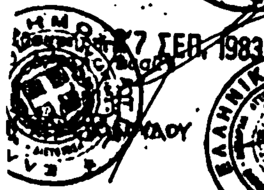



27 ΣΕΠ. 1983
Θεωρήθη
Δασάρχης

Ο Συντάξας
Αθ. Ανδρεόπουλος
Τεχνολ. Δασοπονίας

ΑΚΡΙΒΕΣ ΑΝΤΙΓΡΑΦΟΝ

Αριθμ. 1433 (4)

Κήρυξη αναδασωτέας έκτασης (30) στρεμμάτων στη θέση «Κιάφα» Κινέττας, περιφερείας Δήμου Μεγάρων, Νομού Αττικής.

Ο ΝΟΜΑΡΧΗΣ ΔΙΑΜ/ΤΟΣ ΔΥΤ. ΑΤΤΙΚΗΣ

Έχοντας υπόψη:

1. Τις διατάξεις για διοικητική αποκέντρωση.
2. Τις διατάξεις του άρθρ. 117 παρ. 3 του Συντάγματος της Χώρας.
3. Τις διατάξεις του Ν. 998/79 «περί προστασίας των δασών κλπ.» και ειδικότερα: α) Του άρθου 41, β) Του άρθρου 38.
4. Τις διαταγές του Υπουργείου Γεωργίας: α) 160417/1180/8.7.80 και β) 182447/24.9.80, τη 1947/8.9.83 πρόταση του Δασαρχείου Μεγάρων και τη σχετική έκθεση αυτοψίας από τις οποίες προκύπτει, ότι η δασική βλάστηση που καταστράφηκε από πυρκαγιά που έγινε στις 16 και 22.8.1983, αποφασίζεται:

Κηρύσσεται αναδασωτέα με σκοπό τη διατήρηση του χαρακτήρα του δάσους, ώστε ν' αποκλεισθεί η διάθεσή του για άλλο προορισμό, ιδιωτική δασική έκταση τριάντα (30) στρεμ. που βρίσκεται στη θέση «Κιάφα» Κινέττας περιφερείας Δήμου Μεγάρων και προσδιορίζεται από τα στοιχεία και έχει όρια:

Ανατολικά, Βόρεια, Νότια: Δάσος χαλεπίου πεύκης
Δυτικά: Αγροτικές εκτάσεις. Δάσος χαλεπίου πεύκης.


Όπως φαίνεται στο συνημμένο διάγραμμα που αποτελεί αναπόσπαστο μέρος της απόφασης αυτής.

Η καταστραφείσα δασική βλάστηση θ' αποκατασταθεί με φυσική αναγέννηση.

Η απόφαση αυτή να δημοσιευθεί στην Εφημερίδα της Κυβερνήσεως.

Αιγάλεω, 28 Σεπτεμβρίου 1983

Ο Νομάρχης
ΘΑΝ. Δ. ΤΣΙΜΠΟΥΚΗΣ

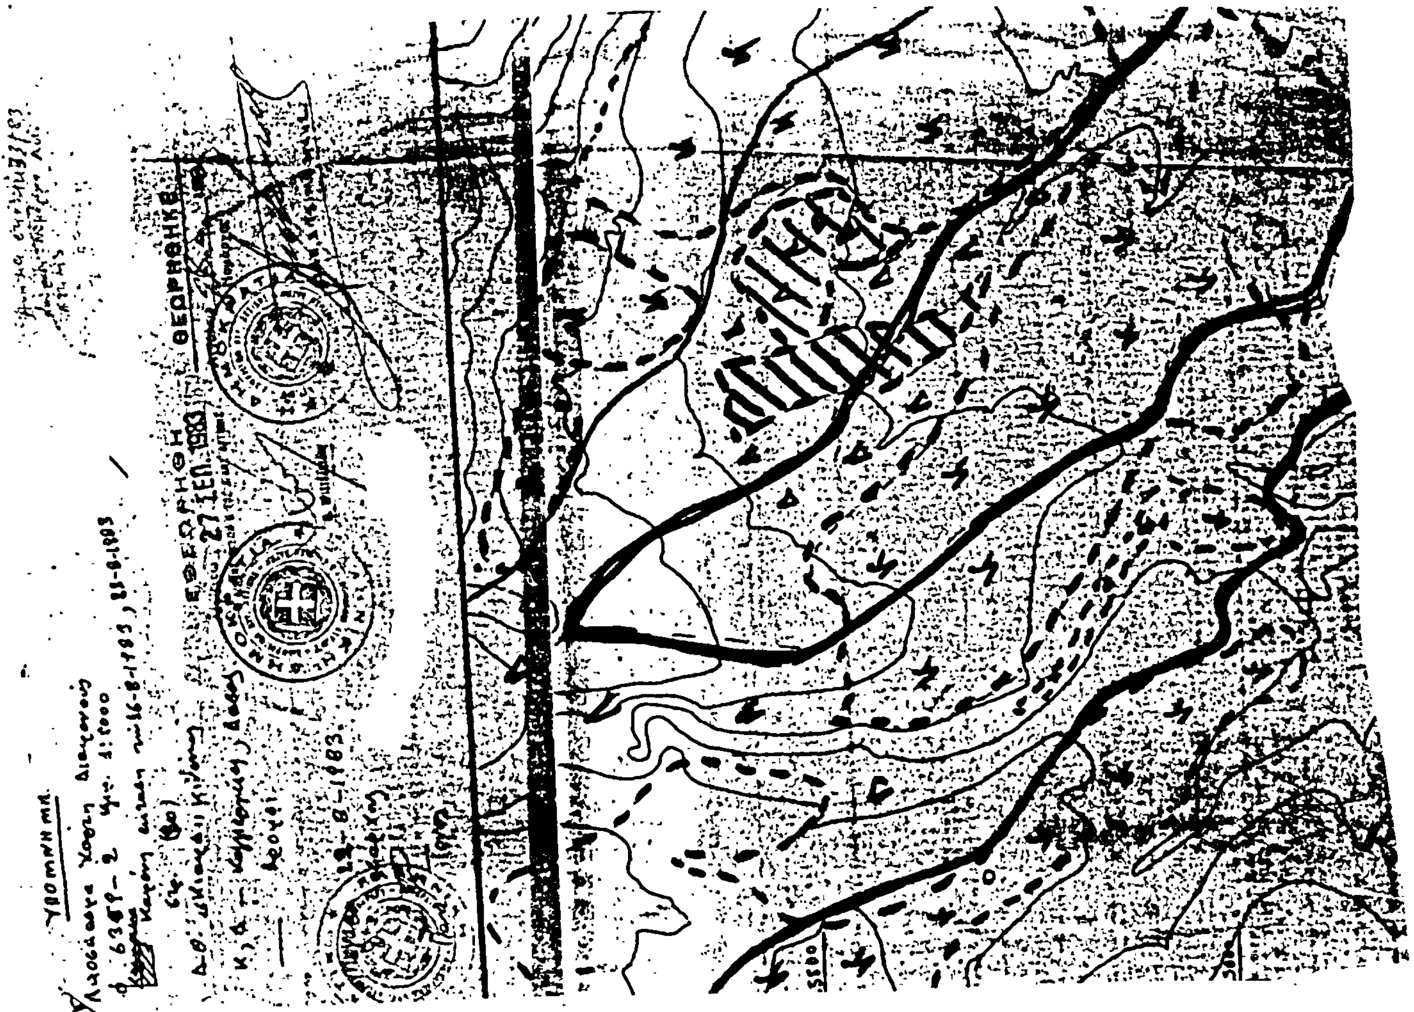

Αριθμ. 1442 (5)

Κήρυξη αναδασωτέας έκτασης (0,098) στρεμμάτων στη θέση «Βιολέτα» Αλεποχωρίου, περιφερείας Δήμου Μεγάρων, Νομού Αττικής.

Ο ΝΟΜΑΡΧΗΣ ΔΙΑΜ/ΤΟΣ ΔΥΤ. ΑΤΤΙΚΗΣ

'Εχοντας υπόψη :

1. Τις διατάξεις για διοικητική αποκέντρωση.
2. Τις διατάξεις του άρθρ. 117 παρ. 3 του Συντάγματος της Χώρας.
3. Τις διατάξεις του Ν. 998/79 «περί προστασίας των δασών κλπ» και ειδικότερα : α) Του άρθρου 41, β) Του άρθρου 38.
4. Τις διαταγές του Υπουργείου Γεωργίας : 160417/1180/8.7.80 και β) 182447/3049/24.9.80, τη 2008/8.9.83 πρόταση του Δασαρχείου Μεγάρων και τη σχετική έκθεση αυτοψίας από τις οποίες προκύπτει, ότι η δασική βλάστηση που καταστράφηκε από παράνομη εκχέρσωση που έκανε η Γεωργία συζ. Δ. Κατσούρη, κάτοικος Αθηνών, αποφασίζεται :

Κηρύσσεται αναδασωτέα με σκοπό τη διατήρηση του χαρακτήρα του δάσους, ώστε ν' αποκλεισθεί η διάθεσή του για άλλο προορισμό, ιδιωτική δασική έκταση ενενήντα οχτώ χιλιοστών (0,098) στρεμ. που βρίσκεται στη θέση «Βιολέτα» Αλεποχωρίου περιφερείας Δήμου Μεγάρων και προσδιορίζεται από τα στοιχεία και έχει όρια :

Ανατολικά, Δυτικά, Βόρεια : Δάσος χαλεπίου πεύκης
Νότια : Αγροτικός δρόμος.


'Οπως φαίνεται στο συνημμένο διάγραμμα που αποτελεί αναπόσπαστο μέρος της απόφασης αυτής.

Η καταστραφείσα δασική βλάστηση θ' αποκατασταθεί με φυσική αναγέννηση.

Η απόφαση αυτή να δημοσιευθεί στην Εφημερίδα της Κυβερνήσεως.

Αιγάλεω, 28 Σεπτεμβρίου 1983

Ο Νομάρχης
ΘΑΝ. Δ. ΤΣΙΜΠΟΥΚΗΣ

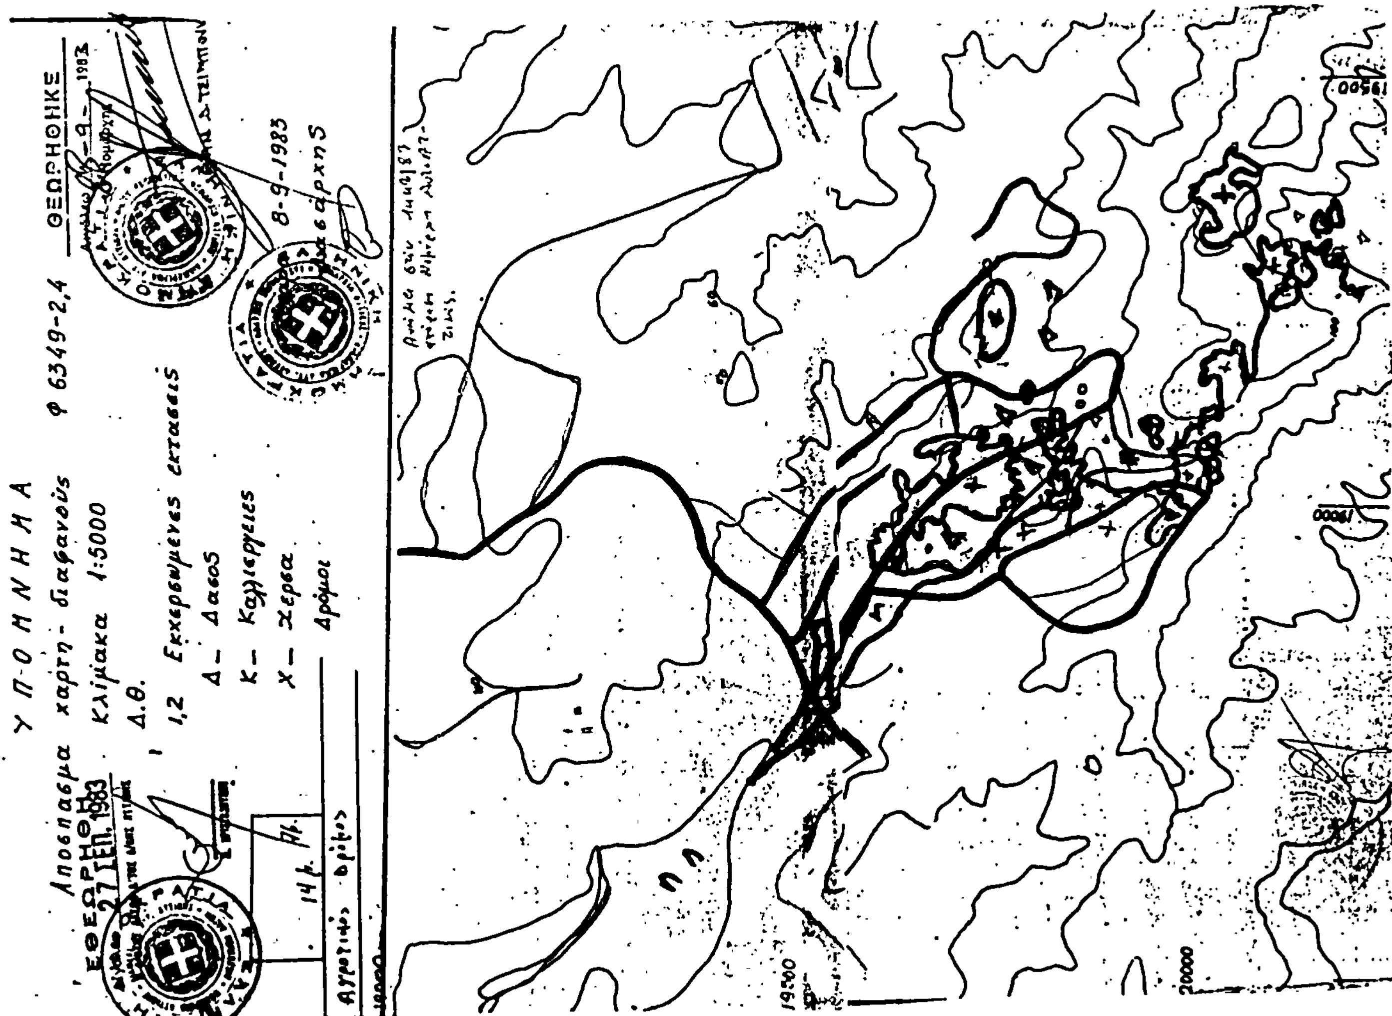

Αριθμ. 1680 (6)

Κήρυξη αναδασωτέας έκτασης (0,465) στρεμμάτων στη θέση «Συστάδα 2α» του συν/του δάσους φυτείας Ν. Ημαθίας.

Ο ΝΟΜΑΡΧΗΣ ΗΜΑΘΙΑΣ

Έχοντας υπόψη:

1. Τις διατάξεις του άρθρου 117 παρ. 3 του Συντάγματος της Χώρας.
2. Τις διατάξεις για διοικητική αποκέντρωση του Νομάρχη.
3. Τις διατάξεις του Ν. 998/79 «περί προστασίας των δασών κ.λπ.» και ειδικότερα: α) Του άρθρου 41 παρ. 1, β) Του άρθρου 38.
4. Τις διαταγές του Υπουργείου Γεωργίας: α) 160417/1180/8.7.80, β) 182447/3049/24.9.80, γ) 141823/24.2.1983.
5. Σκοπός: Αποκατάσταση της δασικής βλαστήσεως που έχει καταστραφεί και προστασία της έκτασης - Αναδάσωση φυσική.
6. Την αριθμ. 3001/4.10.1983 αναφορά - πρόταση του Δασαρχείου Βέροιας «περί κηρύξεως αναδασωτέας της αναφερομένης στο θέμα εκτάσεως», αποφασίζουμε:

Κηρύσσουμε αναδασωτέα, με σκοπό αποκατάσταση της δασικής βλαστήσεως που έχει καταστραφεί και προστασία της έκτασης, ώστε να αποκλεισθεί η διάθεση αυτής για άλλο σκοπό, εμβαδόν (0,465) στρεμ. τετρακόσια εξήντα πέντε τ.μ., δημοσία 1/5 = 93 τ.μ., ιδιωτική 4/5 = 372 τ.μ. που βρίσκεται στη θέση «Συστάδα 2α» του συν/του δάσους φυτείας περειφερείας του Δασαρχείου Βέροιας.

Προσδιορίζεται από τα στοιχεία Α,Β,Γ,Δ,Ε και έχει όρια:

Ανατολικά, Δυτικά, Βόρεια, Νότια: Δάσος συν/το φυτείας.


Όπως φαίνεται στο συνημμένο διάγραμμα που αποτελεί αναπόσπαστο μέρος της απόφασης αυτής.

Η προς αναδάσωση έκταση είναι συνιδιόκτητη.


Η απόφαση αυτή να δημοσιευθεί στην Εφημερίδα της Κυβερνήσεως.

Βέροια, 11 Οκτωβρίου 1983

Ο Νομάρχης
ΝΙΚΟΣ ΠΙΝΑΚΙΔΗΣ

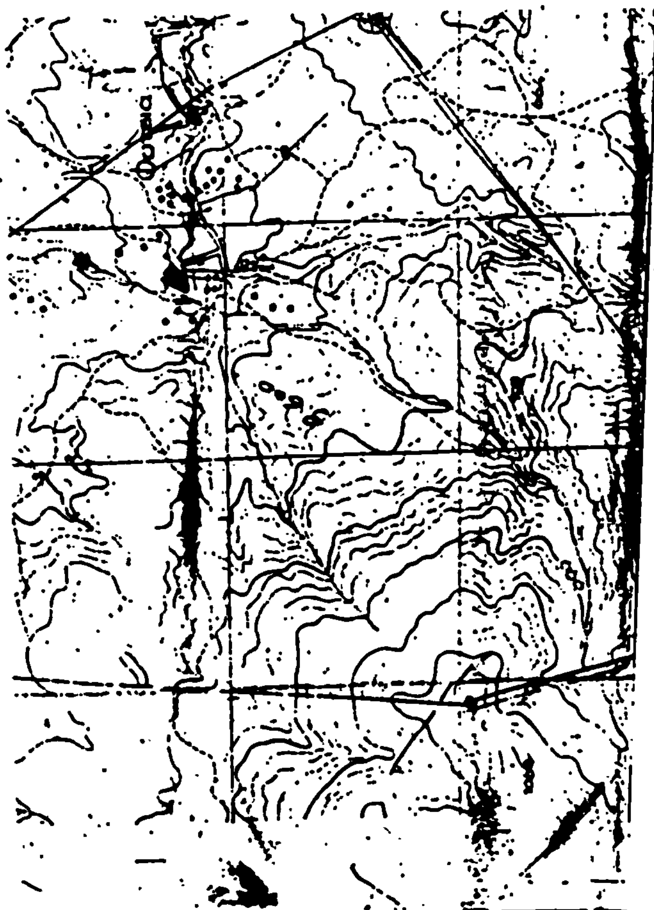



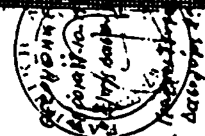

Αριθμ. 1681 (7)

Κήρυξη αναδασωτέας έκτασης (2,010) στρεμμάτων στη θέση «Συστάδα 2α» του συν/του δάσους φυτείας Ν. Ημαθίας.

Ο ΝΟΜΑΡΧΗΣ ΗΜΑΘΙΑΣ

Έχοντας υπόψη:

1. Τις διατάξεις του άρθρου 117 παρ. 3 του Συντάγματος της Χώρας.
2. Τις διατάξεις για διοικητική αποκέντρωση του Νομάρχη.
3. Τις διατάξεις του Ν. 998/79 «περί προστασίας των δασών κ.λπ.» και ειδικότερα: α) Του άρθρου 41 παρ. 1, β) Του άρθου 38.
4. Τις διαταγές Υπουργείου Γεωργίας: α) 160417/1180/8.7.80, β) 182447/3049/24.9.80, γ) 141823/24.2.83.
5. Σκοπός: Αποκατάσταση της δασικής βλαστήσεως που έχει καταστραφεί και προστασία της έκτασης - Αναδάσωση φυσική.
6. Την αριθμ. 3063/4.10.1983 αναφορά - πρόταση του Δασαρχείου Βέροιας «περί κηρύξεως αναδασωτέας της αναφερομένης στο θέμα εκτάσεως», αποφασίζουμε:

Κηρύσσουμε αναδασωτέα, με σκοπό αποκατάσταση της δασικής βλαστήσεως που έχει καταστραφεί και προστασία της έκτασης, ώστε να αποκλεισθεί η διάθεση αυτής για άλλο σκοπό, εμβαδόν (2,010) στρέμματα, δύο στρέμματα και δέκα τ.μ., δημοσία 1/5 = 402 τ.μ., ιδιωτική 4/5 = 1.608 τ.μ. που βρίσκεται στη θέση «Συστάδα 2α» του συν/του δάσους φυτείας περιφερείας Δασαρχείου Βέροιας.

Προσδιορίζεται από τα στοιχεία Α και Β διαγράμματα και έχει όρια:

Ανατολικά, Βόρεια, Νότια: Δάσος συν/το φυτείας (δρυός-Καστανιάς)

Δυτικά: Αγροτικός δρόμος.

Όπως φαίνεται στο συνημμένο διάγραμμα που αποτελεί αναπόσπαστο μέρος της απόφασης αυτής.

Η προς αναδάσωση έκταση είναι συνιδιόκτητη.

Η απόφαση αυτή να δημοσιευθεί στην Εφημερίδα της Κυβερνήσεως.

Βέροια, 11 Οκτωβρίου 1983

Ο Νομάρχης
ΝΙΚΟΣ ΠΙΝΑΚΙΔΗΣ

